


PIANTA PIANO TERRA

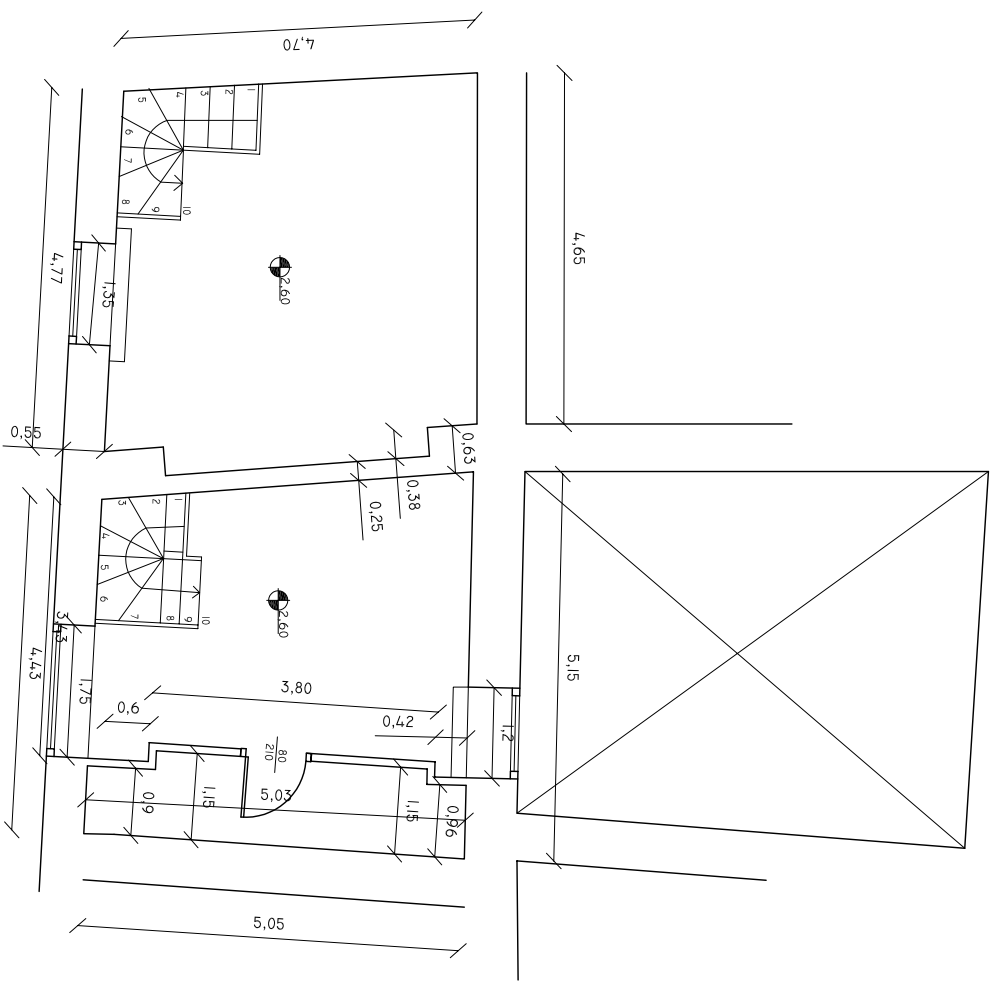

PIANTA PRIMO PIANO

SCALA 1:100